


配電線路図

参考資料3 インフラ現況図(電気)

表示縮尺	情報表示	状態設定								手順作成
セット	リセット	1操取消	メモ書き	個別操作	CB選択	位置移動	スロール	画面記憶	画面印刷	入力完了

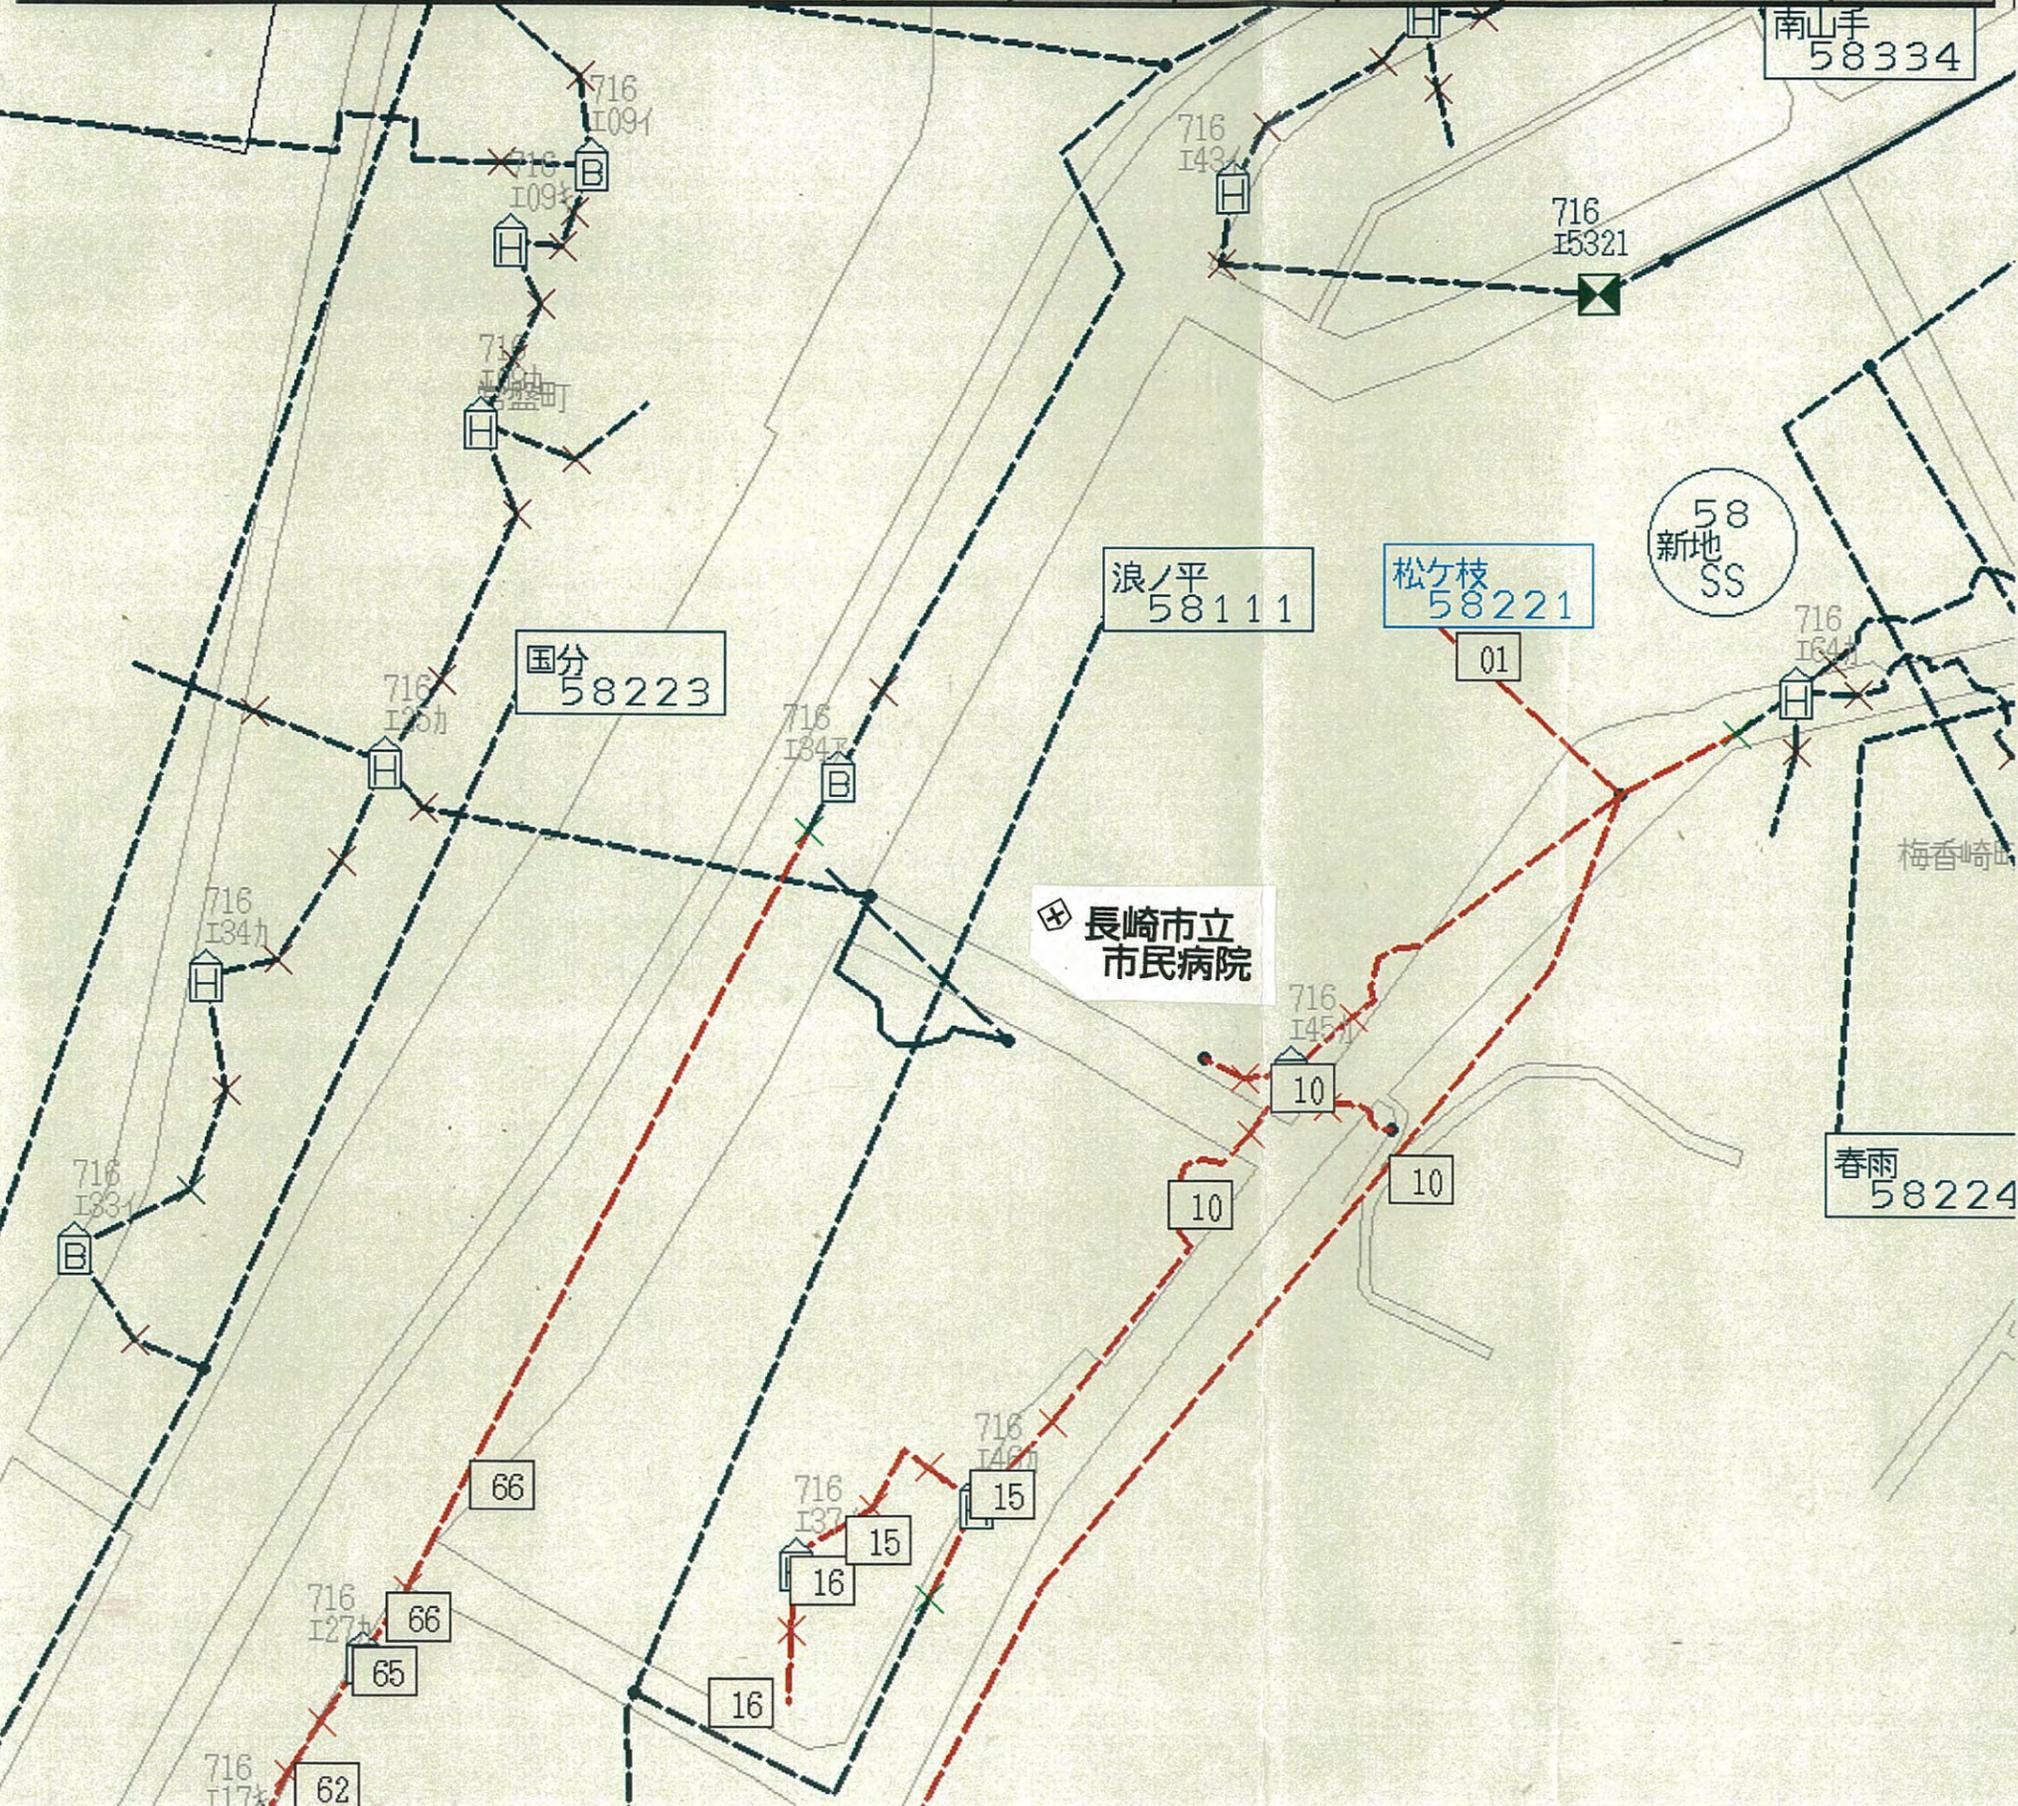

オンライン	個別操作	
SS名 58 新地	フィーダ名 58221 松ヶ枝	
表示モード: 6kV単独		
訂正年月日	8年 6月13日	
入江	15	区間
58113	15	区間
0戸	0	A
負荷側計	146A	47%
(現在系統)		
現	8年 6月 20日	
在	14時 16分	
表示縮尺 1/1000		
0 25 50		