
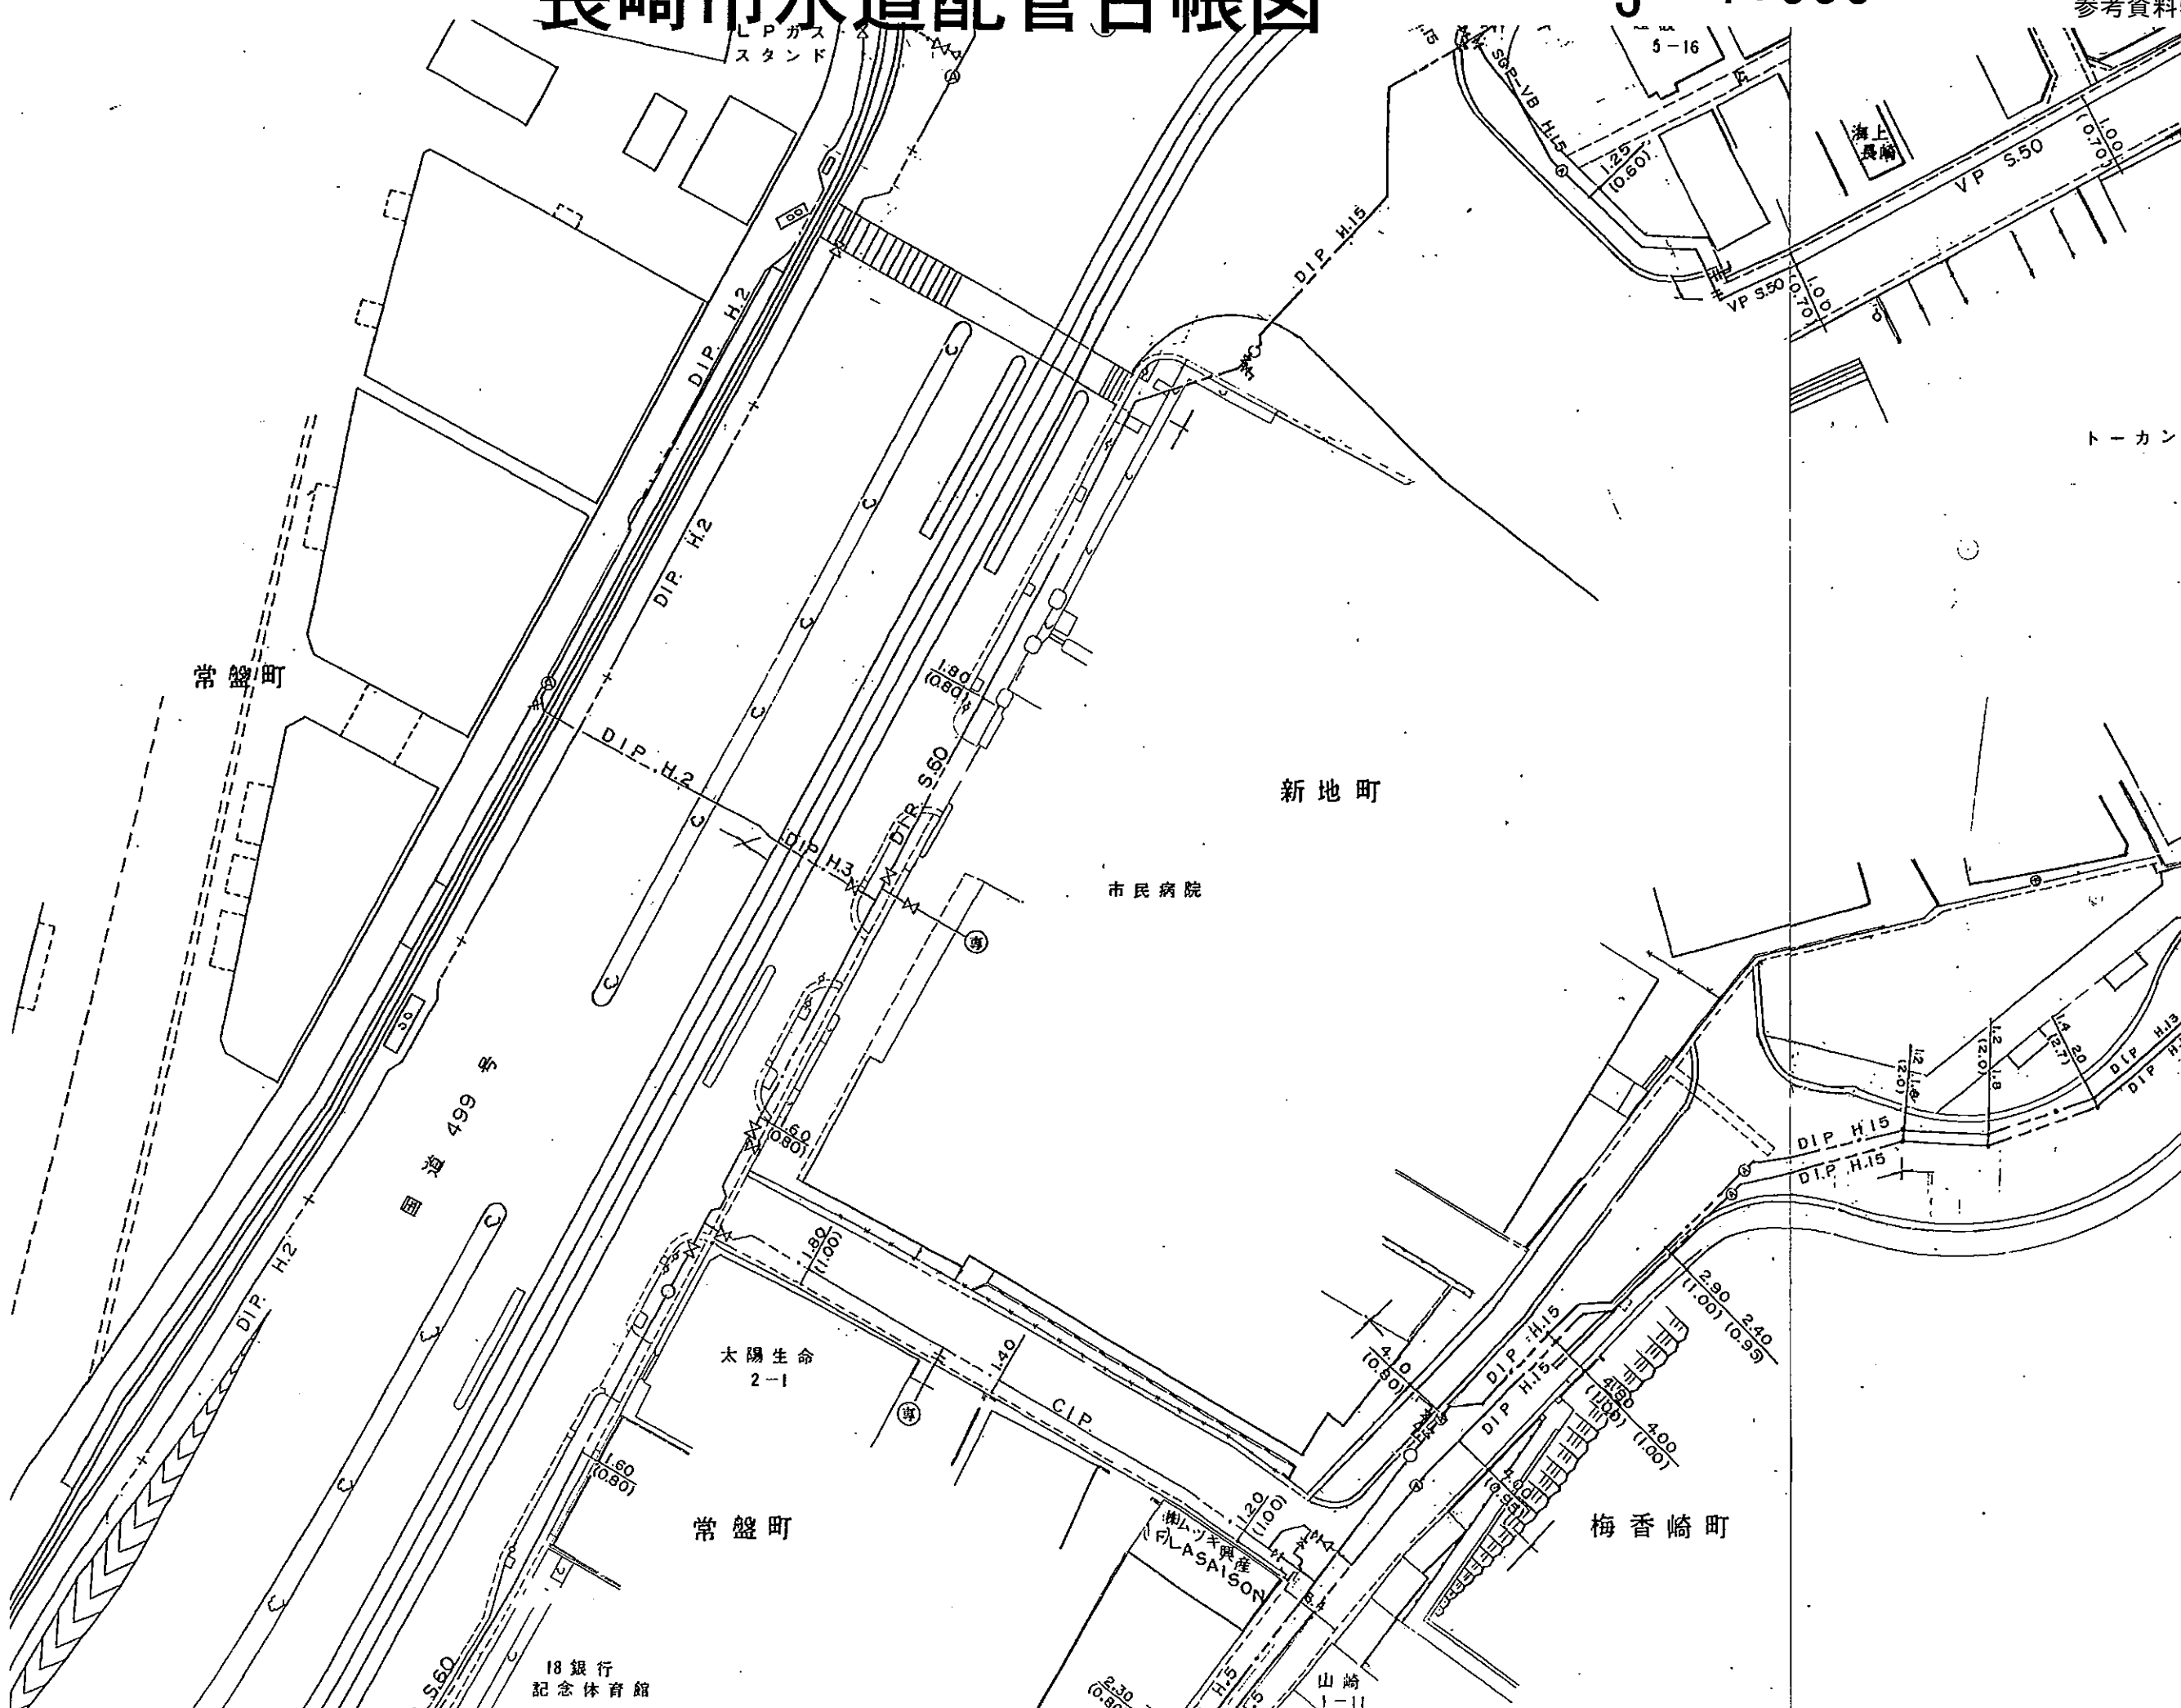


# 長崎市水道配管台帳図

S= 1:600

参考資料5 インフラ現況図(上水道)

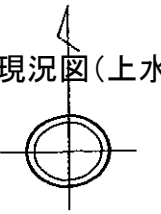

## 凡例

管種	石綿セメント管	ACP	
	亜鉛めっき鋼管	GP	
	塗覆鉄鋼管	SP	
	鑄鉄管	CIP	
	ダクタイル鑄鉄管	DIP	
	硬質塩化ビニル管	VP	
	耐衝撃性硬質塩化ビニル管	HIVP	
	硬質塩化ビニルライニング鋼管	SGP-VB	
	管径	φ=50	—
		φ=65	++++
		φ=75	—
		φ=100	—
		φ=125	—
		φ=150	—
φ=175		—	
φ=200		—	
φ=225		—	
φ=250		—	
φ=275		—	
φ=300		—	
φ=350		—	
φ=400		—	
φ=450		—	
φ=500	—		
φ=600	—		
φ=700	—		
φ=900	—		
φ=1000	—		
φ=1100	—		
φ=1200	—		
φ=1350	—		
φ=1500	—		
弁	仕切弁(φ50以下)		
	仕切弁(φ75以上)	△	
	バタフライ弁	◇	
	減圧弁	⊗	
消火栓	地下式単口	○	
	地下式双口	⊙	
	単口	□	
	双口	⊠	
空気弁	単口	⊙	
	双口	⊠	
他	片落ち管	⊳	
	管の交差	⊕	
	メーター	M	